

PROYECTO
GRAN PORTAL

LOCALIZACION:

CONTIENE:

PLANTA ARQUITECTÓNICA
PLANTA CUBIERTA
CASA PRADERA

PROPIETARIO:

REVISO:

ARQUITECTO:

DIBUJO:

KRYSTYN MONTERO

ESCALA:

1:50

FECHA:

JUNIO/2022

PLANO No.


02

AREA:

OBSERVACIONES:



PLANTA ARQUITECTONICA

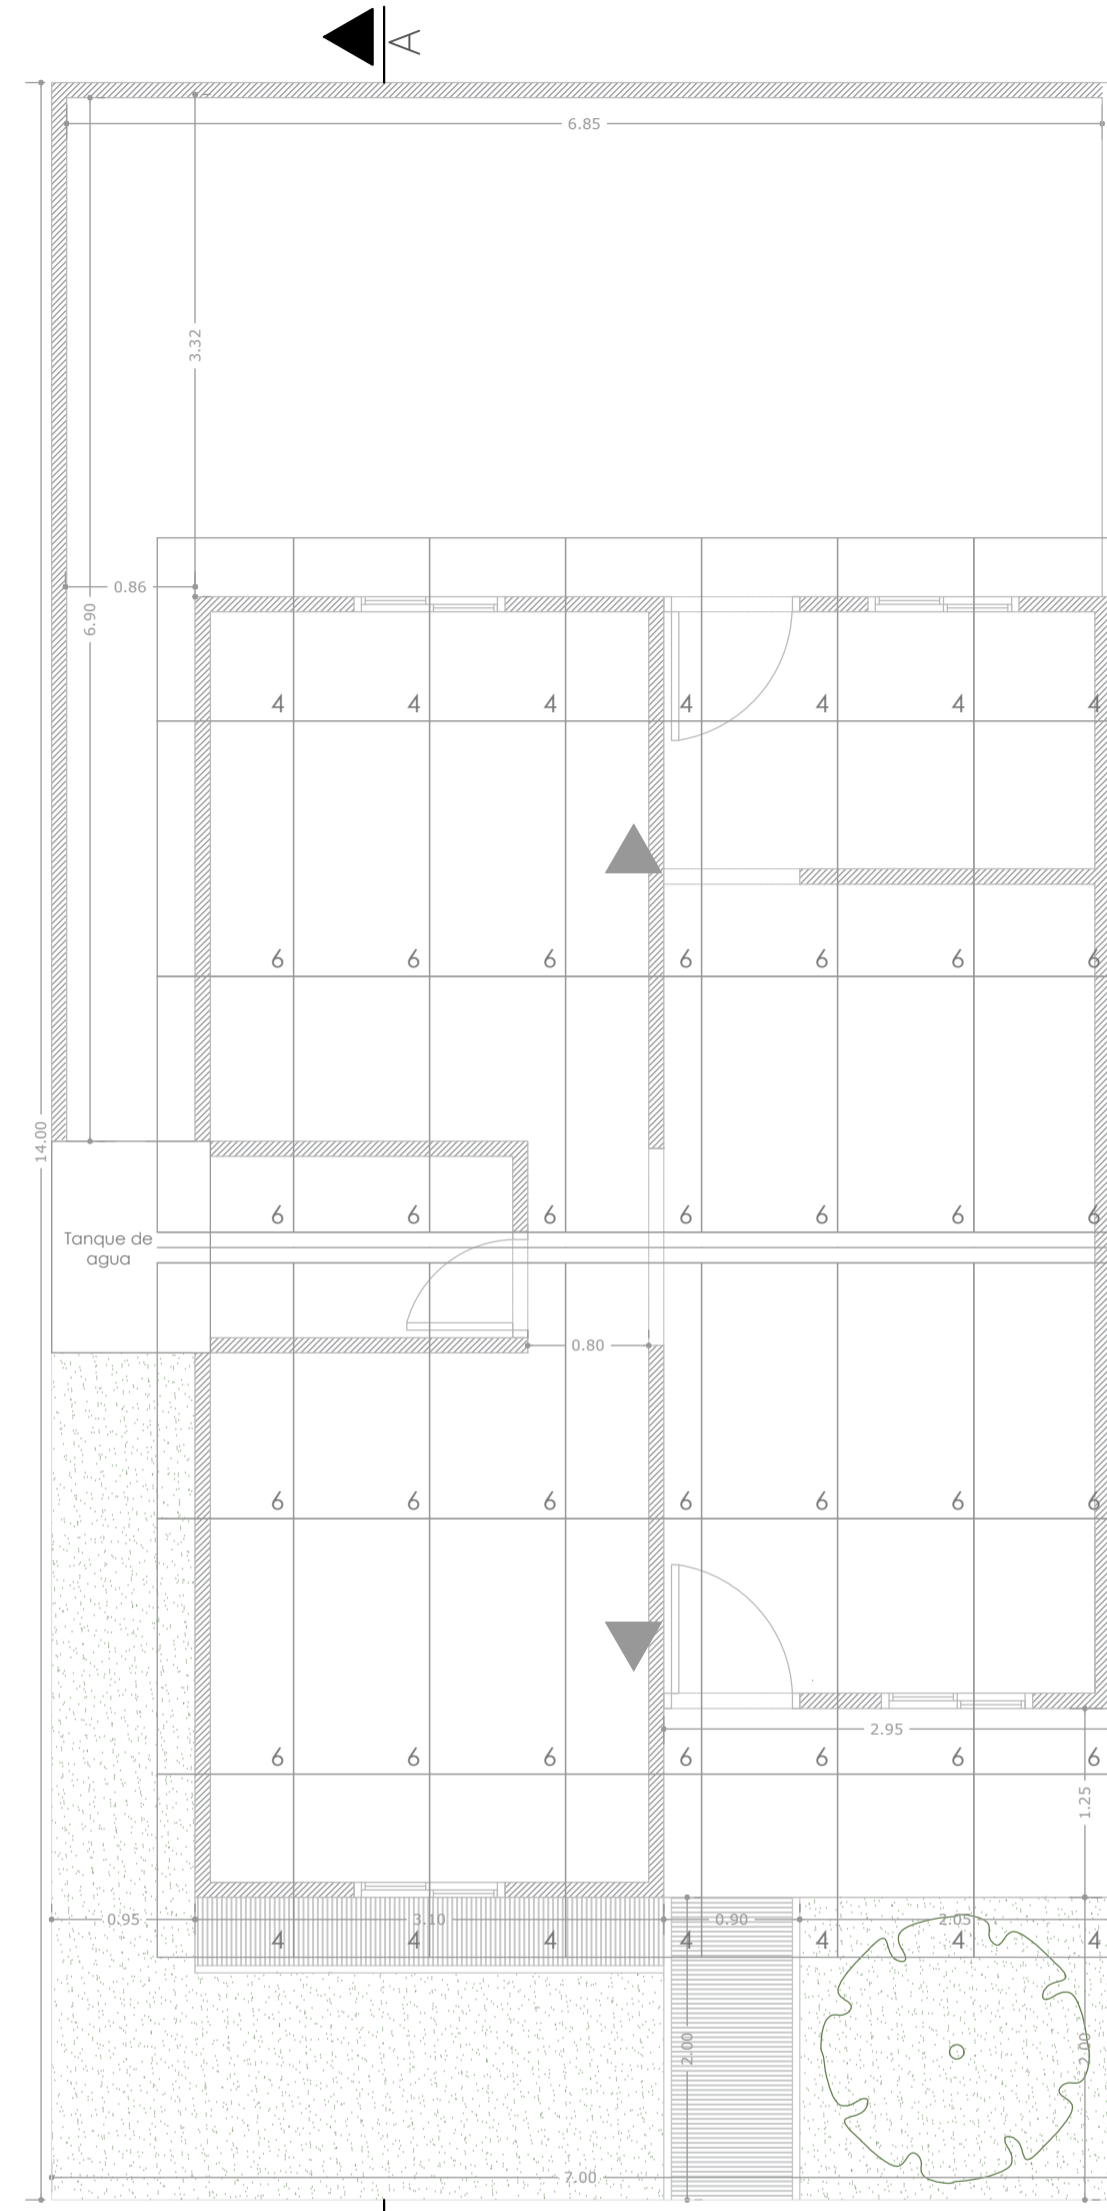

PLANTA CUBIERTA

DETALLES DE ÁREAS

DESCRIPCION	AREA
AREA CONSTRUIDA	53.36m2
PATIO	27.22m2
ANTE JARDIN/PARQUEADERO	17.42m2
AREA TOTAL LOTE	98m2